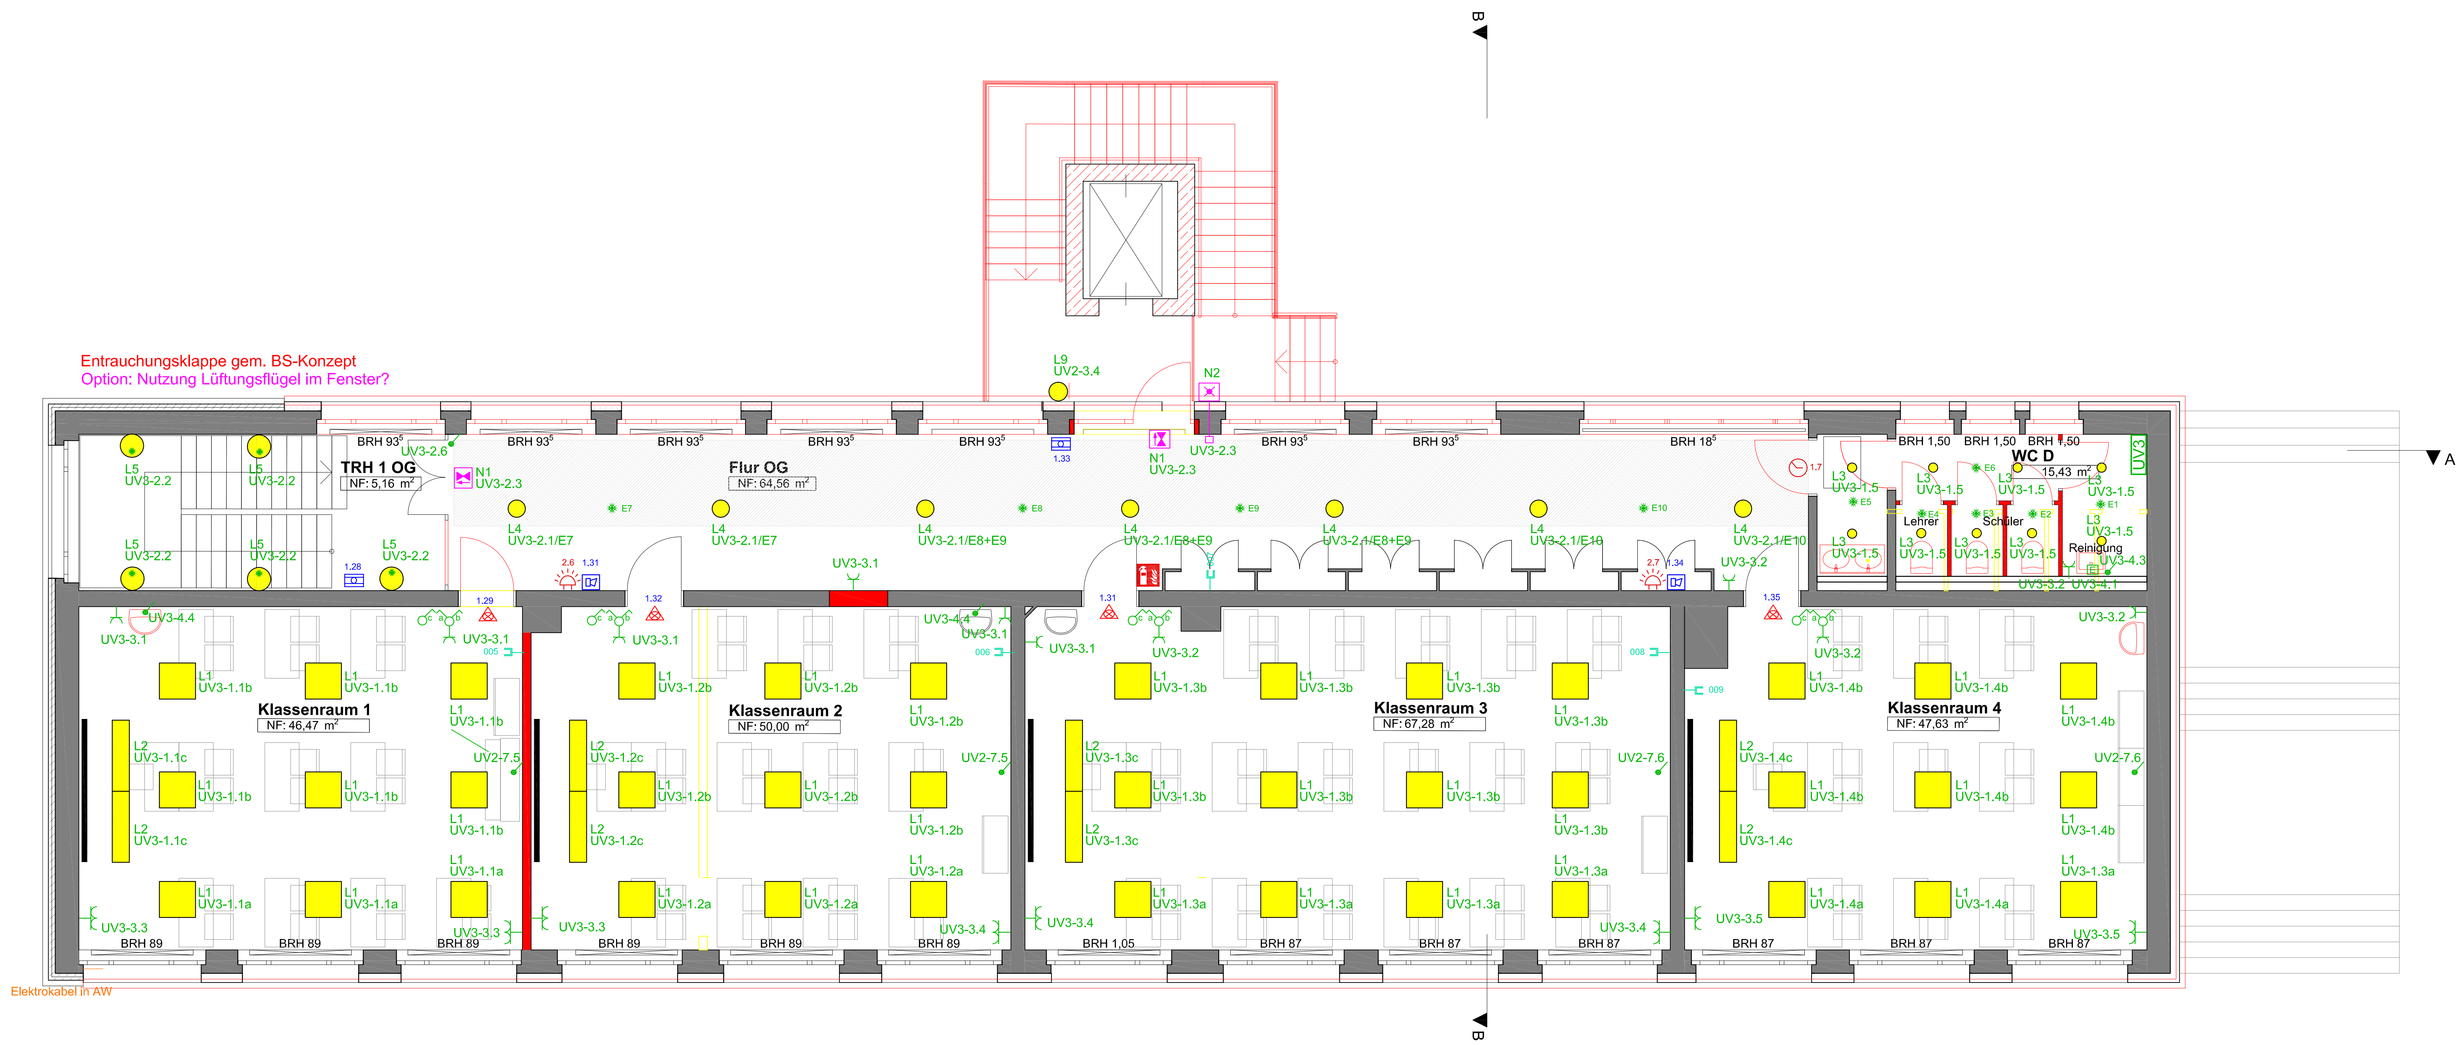

LEGENDE INSTALLATIONSGERÄTE

- ELT-Verteilung
- Kabelrinne
- Leitungsführungs- oder Geräteeinbaukanal
- Brüstungskanal Höhe ca. 1,1 m FFB
- Brandschutzkanal E30
- Schutzkontaktsteckdose 1-fach, 2-fach, Allgemein, Geräteeinbauinstallation
- Kraftsteckdose
- Aus-Wechselschaler, Serienschalter Doppel-Wechselschalter, Taster
- Dali-Drehpotentiometer mit integriertem Netzteil
- Präsenzmelder
- Ausführung als AP-Installation
- Datenanschlussdose 2-fach
- Datendose 1-fach
- E-Anschluss 400 V
- E-Anschluss 230 V
- Notruf-Zugtaster
- Notruf-Anwesentheitstaster
- Notruf-Anzeige
- Ruf-Abstelltaster
- Hausalarmzentrale
- Handmelder HAA
- Signalisierung Hausalarm
- Handmelder Amokalarm
- Signalisierung Amokalarm
- Signal-Hauptuhr
- Nebenuhr
- Pausensignalisierung

LEGENDE LEUCHTEN

L1	Einbauleuchte Trilux Siella M84 G8 DW28-40/3ML-8MC-840 ET - 3400 lm oder gleichwertig
L1.1	Einbauleuchte Trilux Siella M84 G8 DW28-40/3ML-8MC-840 ET - 3600 lm oder gleichwertig
L1.2	Einbauleuchte Trilux Siella M84 G8 DW28-40/3ML-8MC-840 ETDD - 3400 lm oder gleichwertig
L2	Trilux ArimoFit G2 M57 P-WW 42-840 ET oder gleichwertig
L3	Trilux InpertaLP C05 HR22 1000-840 ET oder gleichwertig
L4	Trilux Inplana OTA 2000-840 ET oder gleichwertig
L5	Trilux Olisiq RWD2 DW 14-40/ML-840 ET - 3400 lm oder gleichwertig
L5.1	Trilux Olisiq RWD2 DW 14-40/ML-840 ET - 1400 lm oder gleichqwertig
L5.2	Trilux Olisiq RWD2 DW 14-40/ML-840 ET - 2000 lm oder gleichwertig
L6	Trilux OleveonF 12 B 2300-840 ET oder gleichwertig
L7	Trilux Montigo 1200 O 2500-840 ET oder gleichwertig
L8	Trilux Montigo 600 O 1500-840 ET oder gleichwertig
L9	Trilux Circ MultiLC WC1 1G1Y -840 ET oder gleichwertig
N1	Gessler Rettungskennzeichen Lumina 2000/7 oder gleichwertig
N2	Gessler Notleuchte Master LM5 mit abgesetzter Versorgungseinheit

DATUM:	ÄNDERUNG:	GEÄNDERT:

Energetische Sanierung CO2-Neutraler Mehrzweckcampus
Zaunröder Straße 2a
99713 Helbedündorf

Gemeinde Helbedündorf UHK
Rasenweg 5
99713 Helbedündorf

Bauherr | Grundstückseigentümer

Auftragnehmer | Architekt

INGENIEURBÜRO FÜR ELEKTROTECHNIK SCHADE
Dipl.-Ing. Christian Schade
Gothaer Straße 196
99100 Bienstädt
Telefon: 036208 161011 Fax: 036208 161196

Fachplaner Elektro

AUSFÜHRUNGSPLANUNG | ELT-AP-IP-OG-03

Zeichnungsnummer | Index

Installationsplan
Obergeschoss

1:50

Maßstab: 10.01.2024

Objektnummer: bearbeitet: gepr.ift: Schade Schade

Erstellungsdatum | Team