


Z:\PROJEKTE_2K\830_Private\WAK-SD\H-SOM\0863_B-Plan_Peukendorf_HTE\05_Loh_3-4_FP_GPla_CAD\03_Entwurf\BIP_Peukendorf_Entwurf_2026_05.dwg

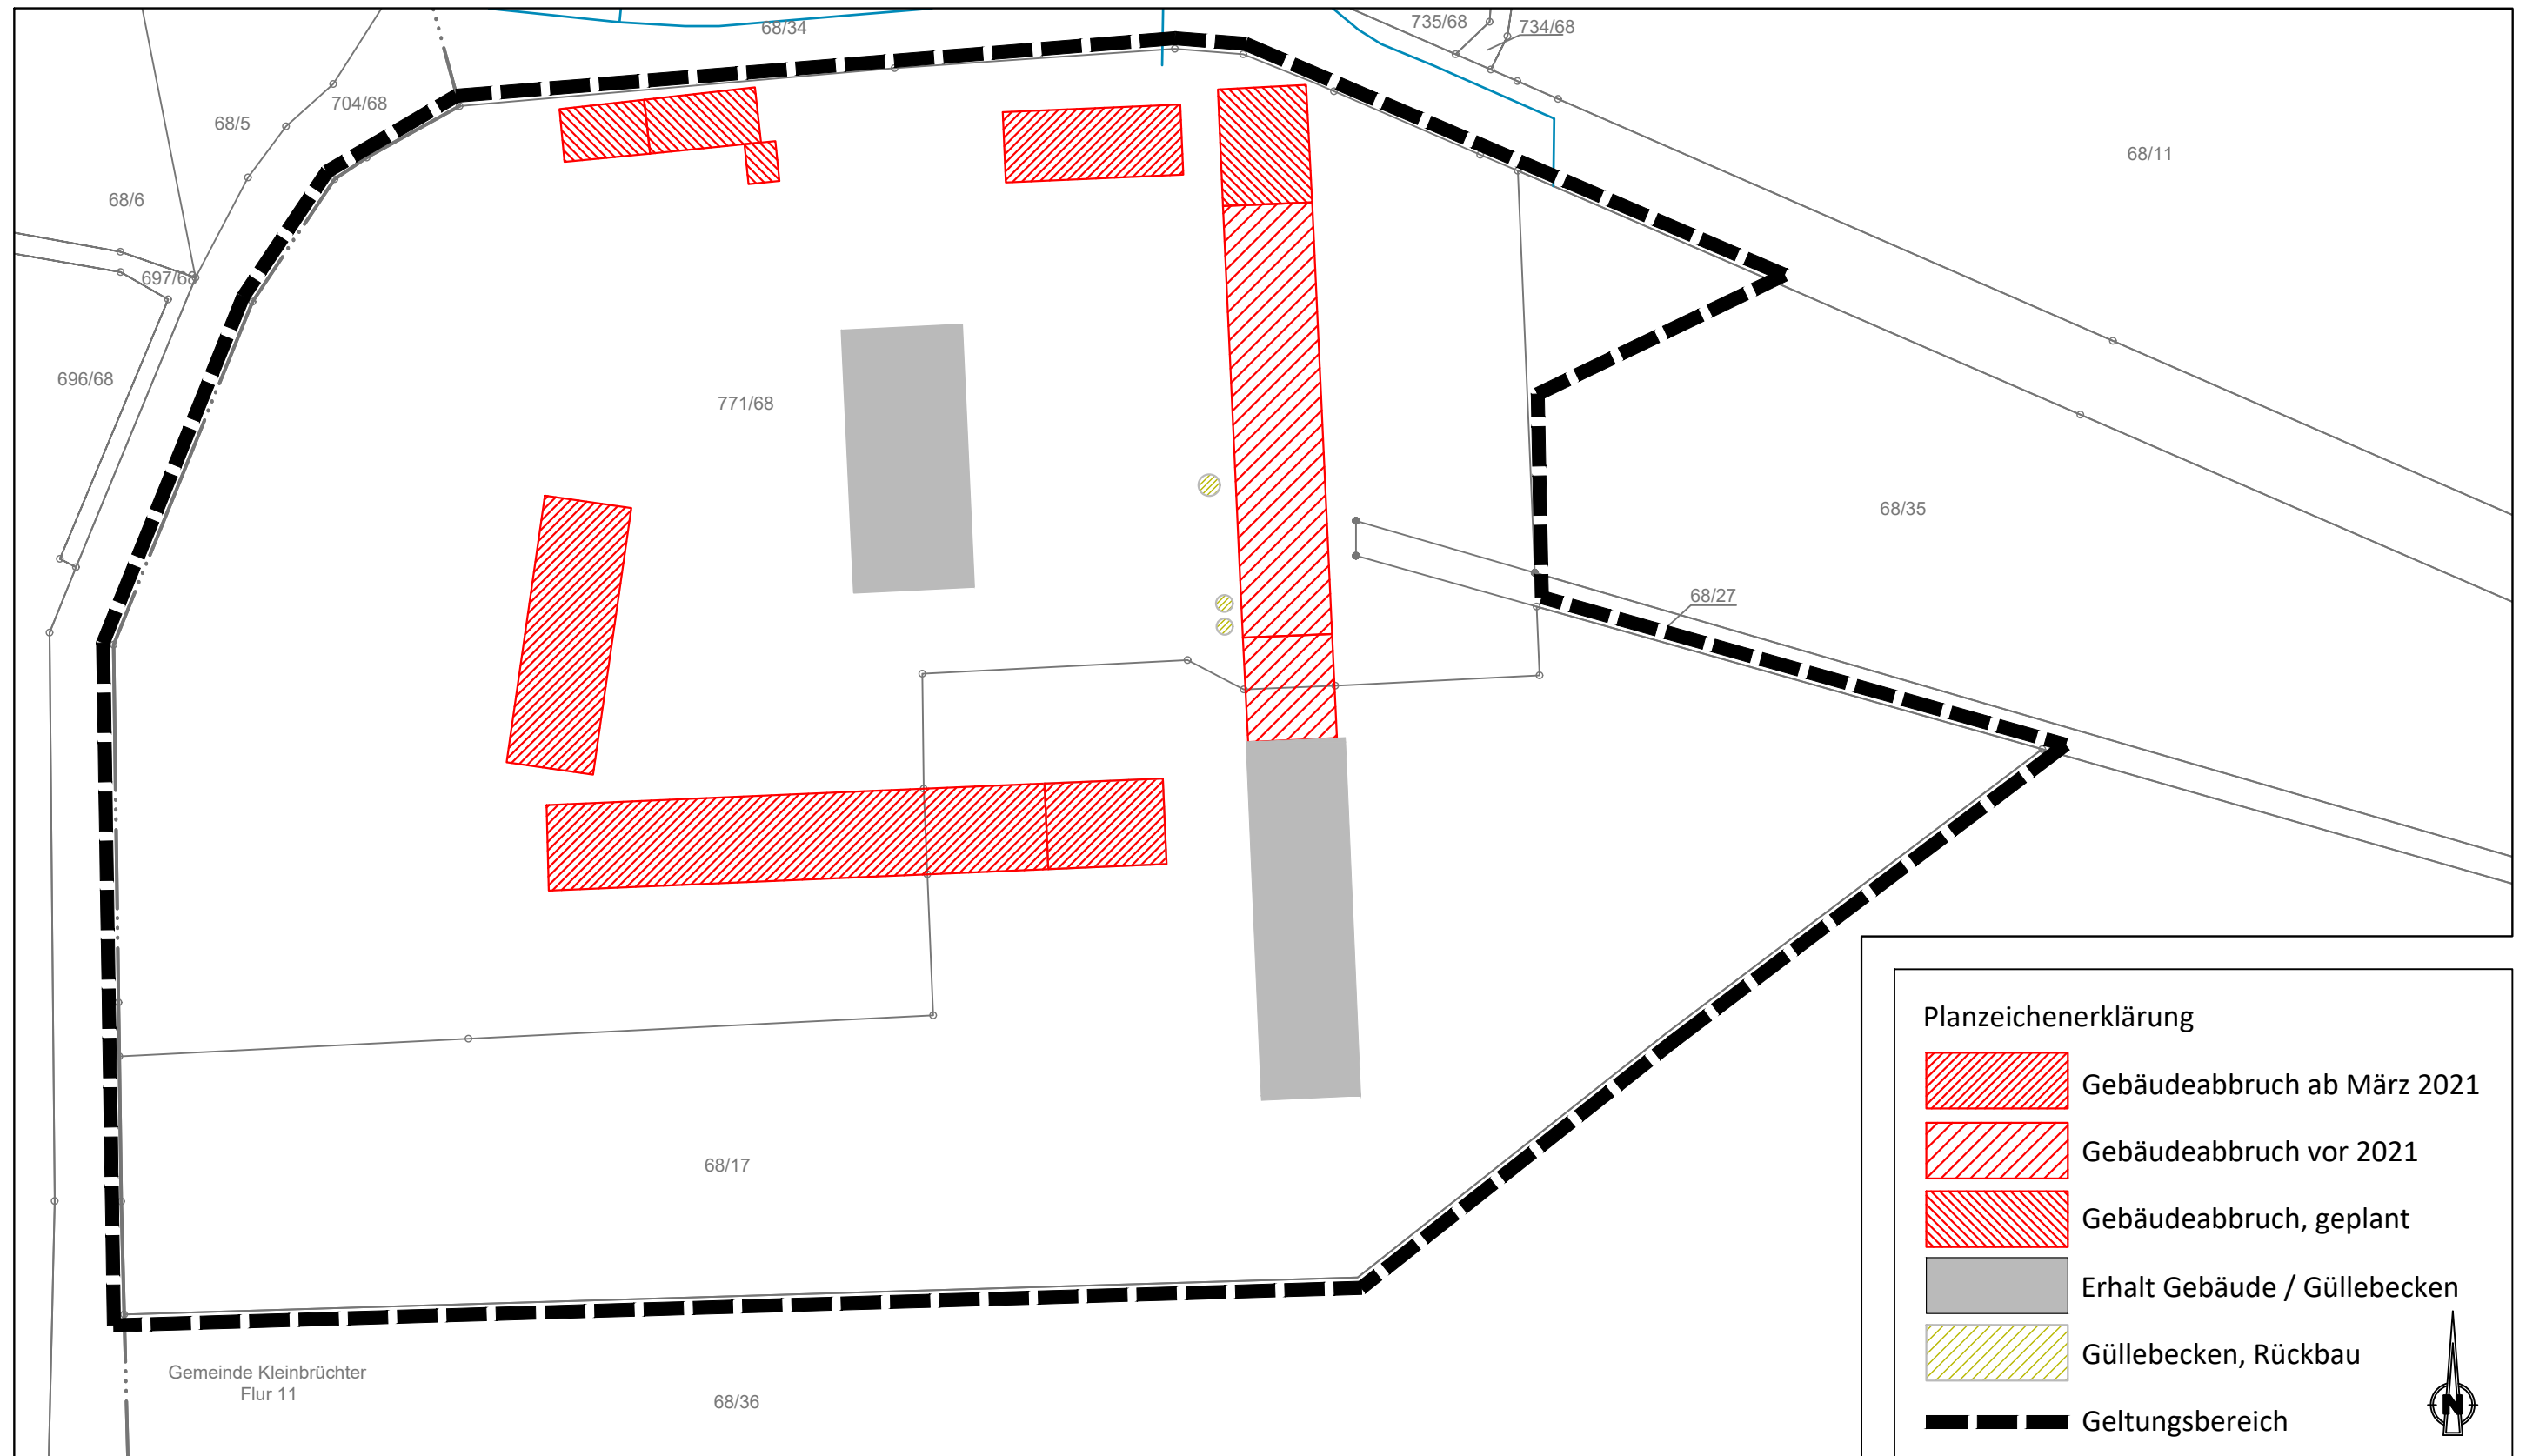

Planzeichenerklärung

-  Gebäudeabbruch ab März 2021
-  Gebäudeabbruch vor 2021
-  Gebäudeabbruch, geplant
-  Erhalt Gebäude / Güllebecken
-  Güllebecken, Rückbau
-  Geltungsbereich

Vorhabenbezogener Bebauungsplan Sonstiges Sondergebiet "Lager- und Brechplatz Peukendorf" M 1:1.000

Gemeinde Helbedündorf, OT Kleinbrüchter, Siedlung Peukendorf

Lageplan Abbruch / Rückbau

Planung:

KELLNER UND PARTNER
BERATENDE INGENIEURE mbB
INGENIEURBAU · WASSER · INFRASTRUKTUR

LINDENBÜHL 5
99974 MÜHLHAUSEN

TEL.: 036 01/ 41 99-0
FAX: 036 01/ 41 99-10
E-Mail: mail@kellnerundpartner.de



Datum:
15.06.2026

bearbeitet:
Dettenbach/
Geithner

gezeichnet:
Geithner

Diese Zeichnung ist urheberrechtlich geschützt. Die Vervielfältigung, Übertragung oder Weiterverarbeitung ist nur mit Genehmigung des Büros Kellner und Partner zugelassen. Zuwiderhandlungen verpflichten zu Schadensersatz.