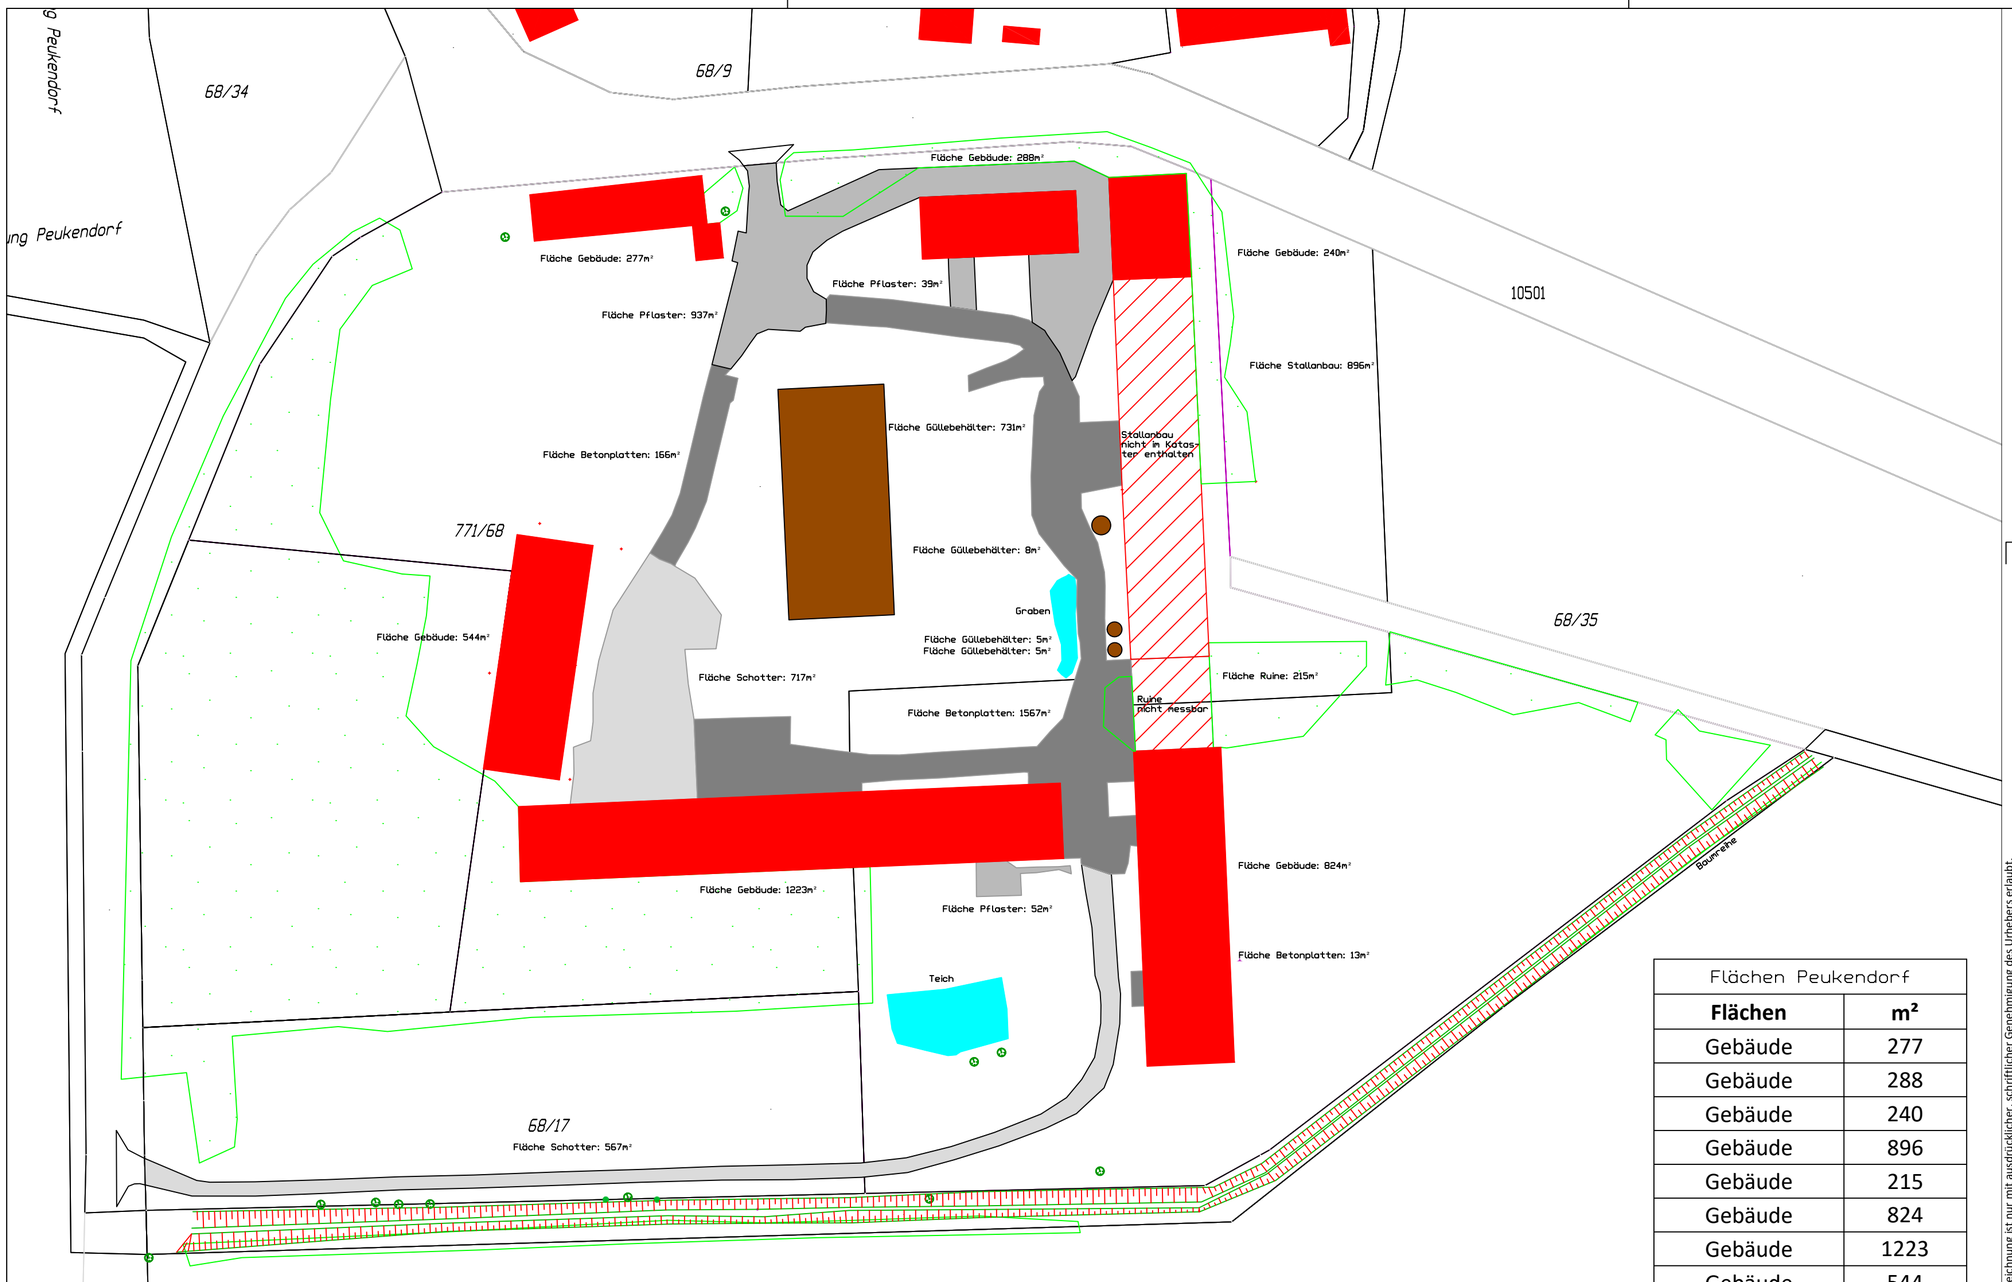


Flächen Peukendorf	
Flächen	**m²**
Gebäude	277
Gebäude	288
Gebäude	240
Gebäude	896
Gebäude	215
Gebäude	824
Gebäude	1223
Gebäude	544
Pflaster	937
Pflaster	39
Pflaster	52
Betonplatten	166
Betonplatten	1567
Betonplatten	13
Schotter	567
Schotter	717
Güllebehälter	731
Güllebehälter	5
Güllebehälter	5
Güllebehälter	8
Summe	9314

Auftraggeber(en)
Hoch- und Tiefbau Ebeleben GmbH
Thomas-Müntzer-Siedlung 8
99713 Ebeleben

Bauvorhaben
Peukendorf Crackeranlage

Planinhalt
Versiegelte Flächen

Gemeinde	Gemarkung
Helbedündorf	Kleinbrüchter
Flur	Flurstück(e)
11	67/17 und 771/68
Datum	Projekt-Nr.
23.06.2021	21051
Maßstab	Bearbeiter
1:750	Mehnert
Lagebezug	Höhenbezug
UTM	NHN

Vermessungsbüro
CHRISTIAN GUTHUS
Besser Straße 27
34281 Gudensberg
Telefon 0 56 03. 91 90 771
Email info@guthus-vermessung.de
Internet www.guthus-vermessung.de

Schutzrechte gemäß DIN ISO 16016 sind zu beachten. Weitergabe und Vervielfältigung dieser Zeichnung ist nur mit ausdrücklicher, schriftlicher Genehmigung des Urhebers erlaubt.